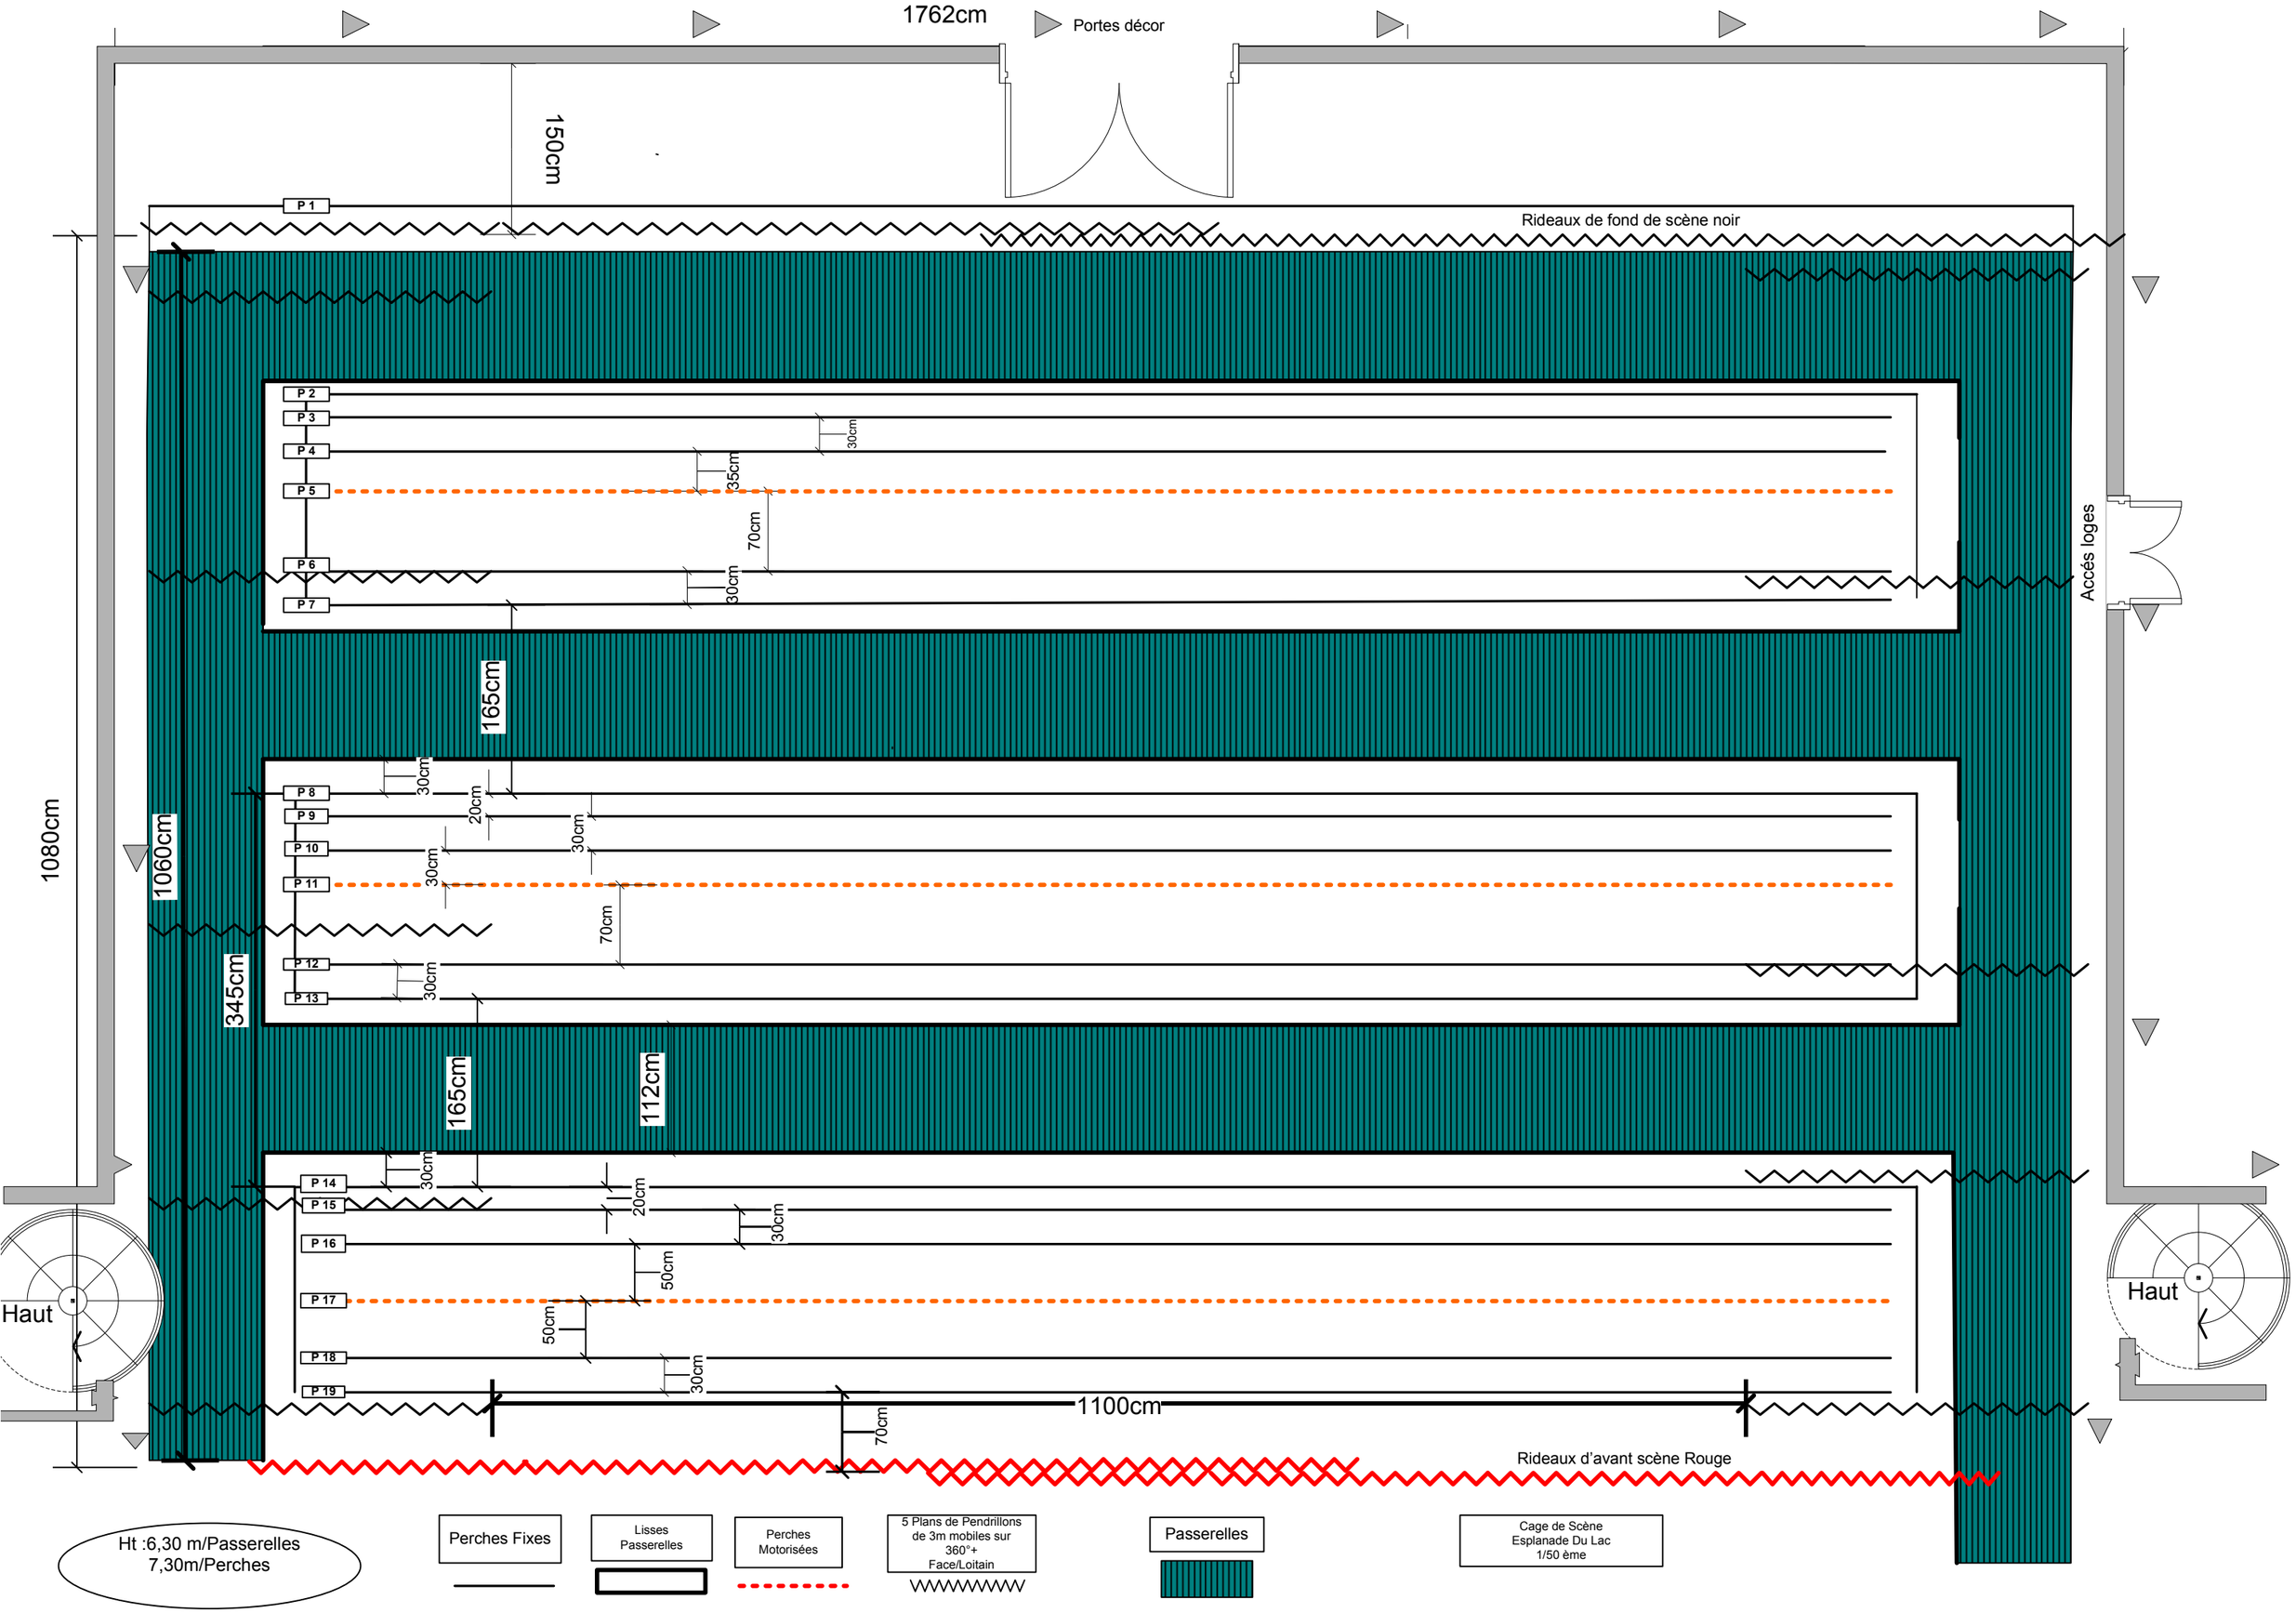
1762cm
Portes décor
150cm
P 1
Rideaux de fond de scène noir
P 2
P 3
P 4
P 5
P 6
P 7
30cm
35cm
70cm
30cm
Accés loges
165cm
1080cm
1060cm
345cm
P 8
P 9
P 10
P 11
P 12
P 13
30cm
20cm
30cm
30cm
70cm
30cm
165cm
112cm
P 14
P 15
P 16
P 17
P 18
P 19
30cm
20cm
30cm
50cm
50cm
30cm
1100cm
70cm
Haut
Haut
Rideaux d'avant scène Rouge
Ht :6,30 m/Passerelles
7,30m/Perches
Perches Fixes
Lisses Passerelles
Perches Motorisées
5 Plans de Pendrillons de 3m mobiles sur 360°+ Face/Loitain
Passerelles
Cage de Scène
Esplanade Du Lac
1/50 ème