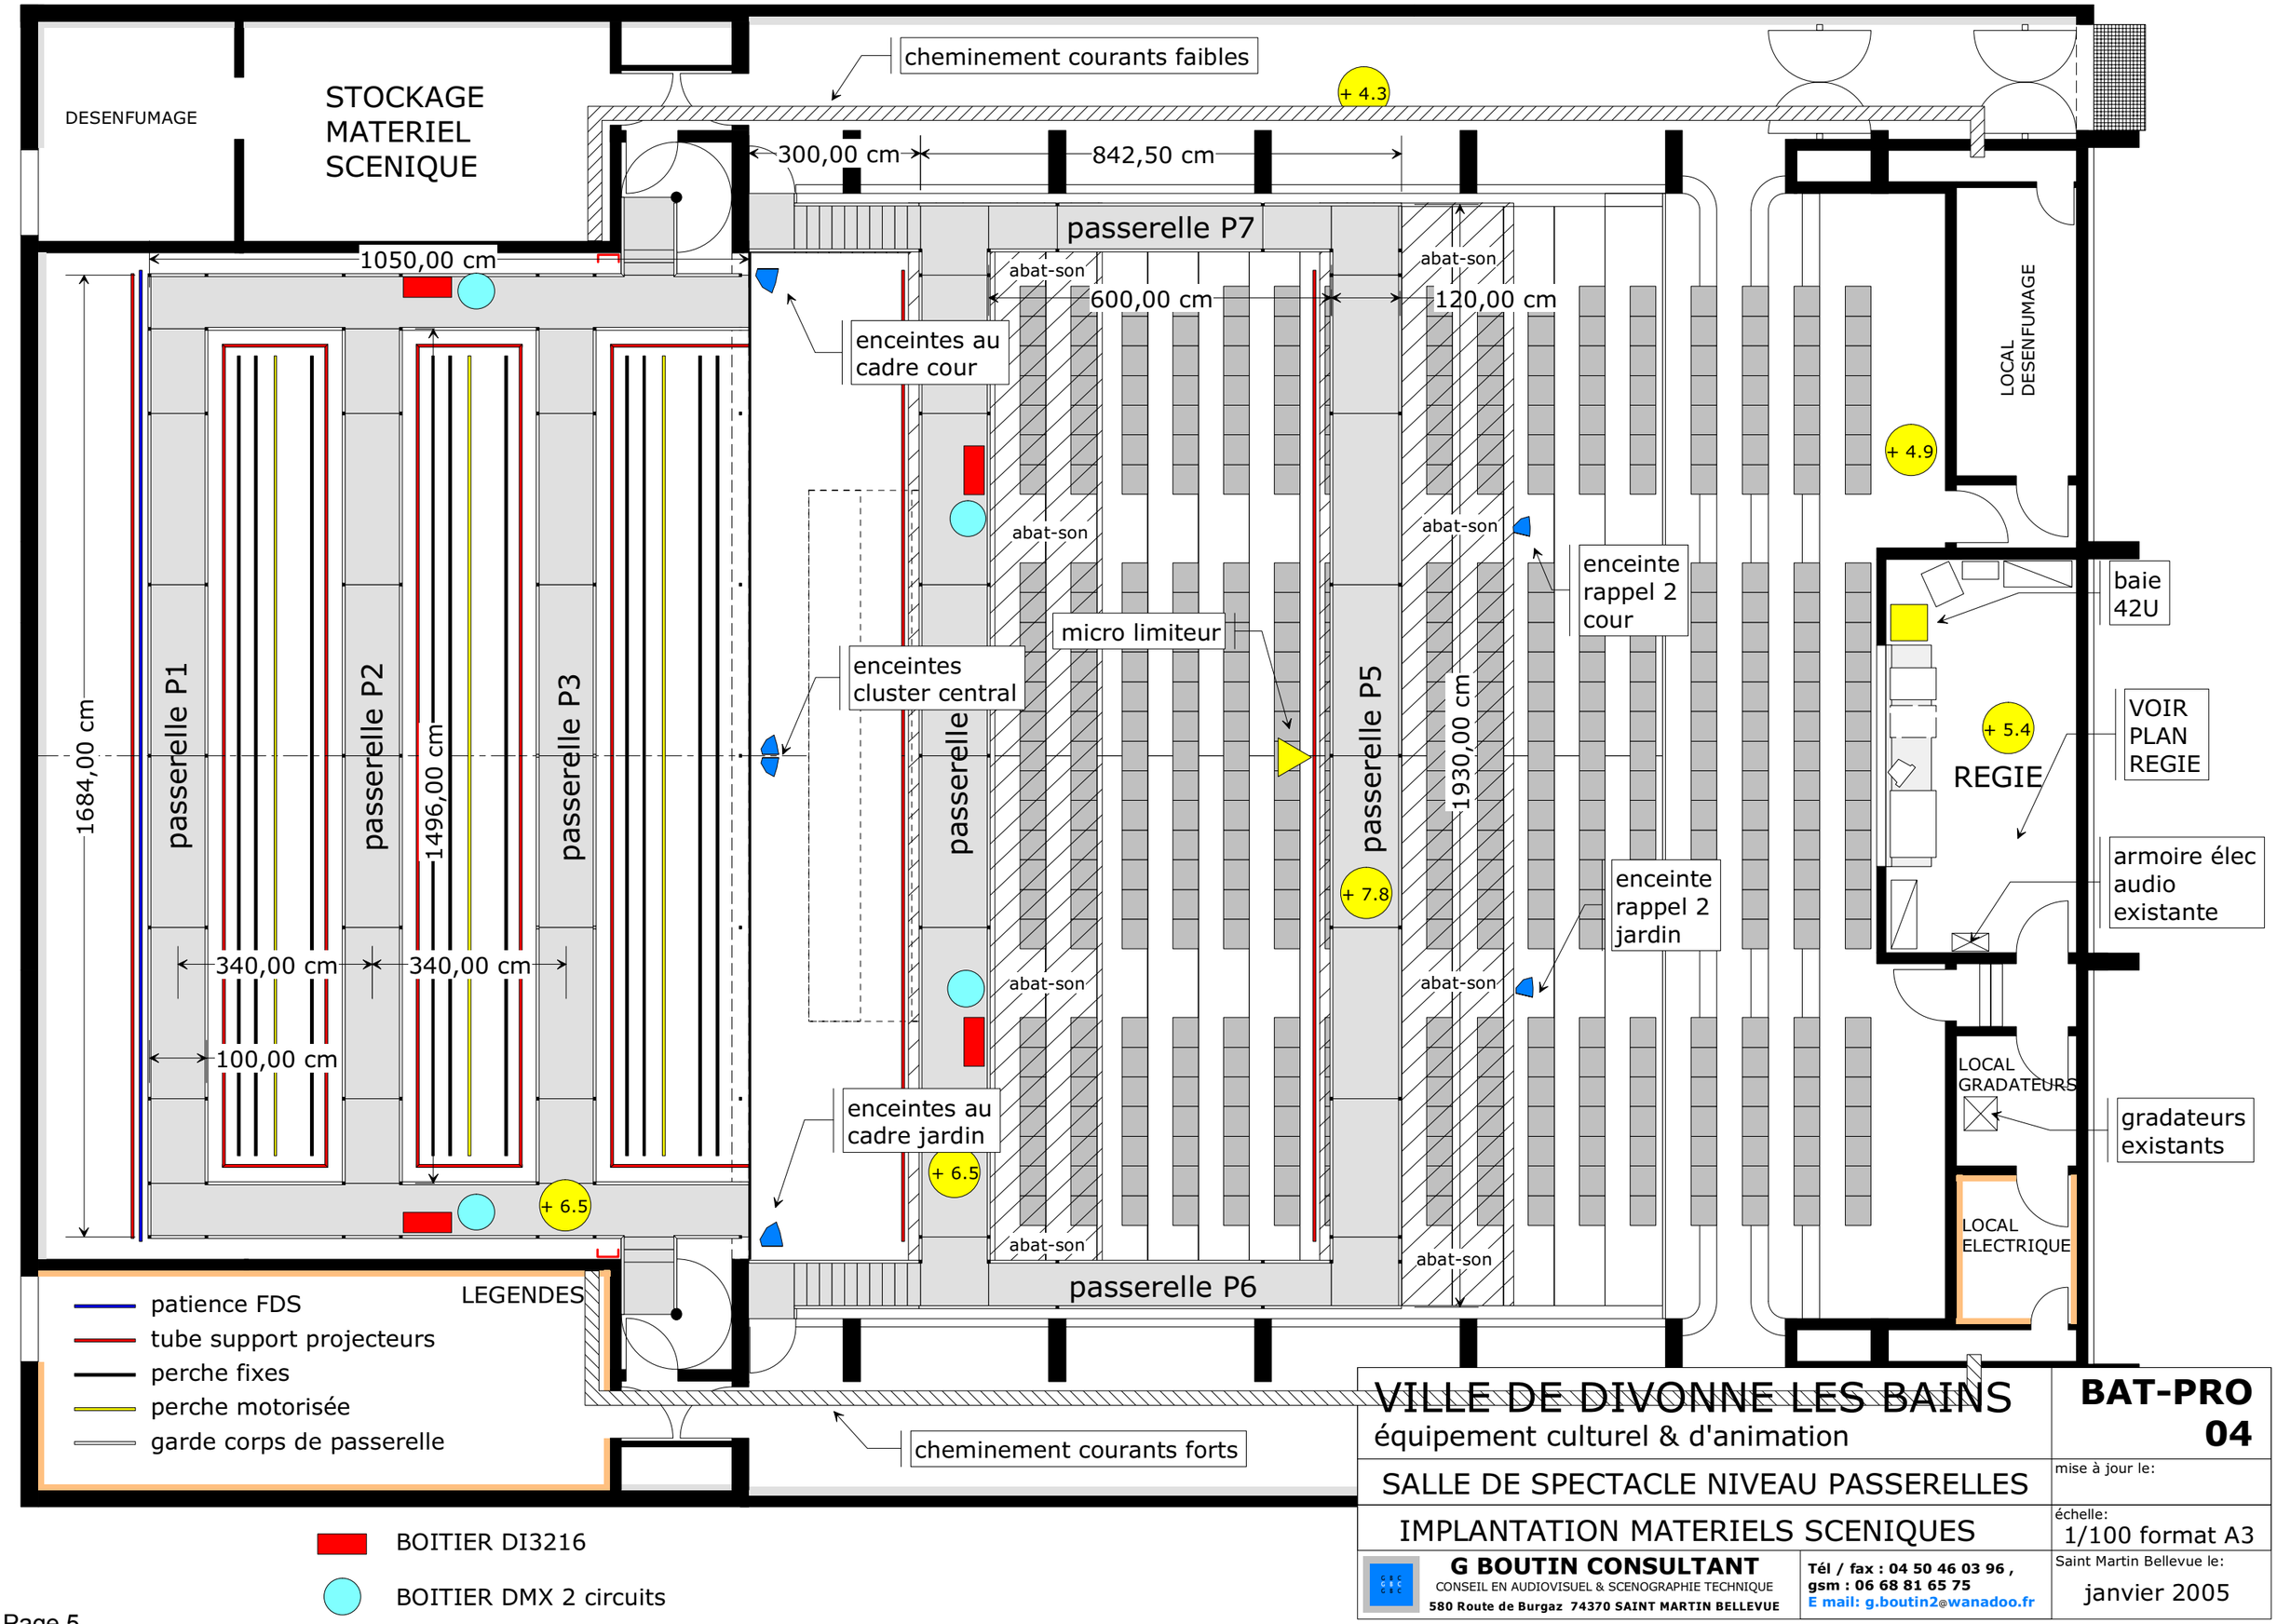
DESENFUMAGE
STOCKAGE MATERIEL SCENIQUE
cheminement courants faibles
+ 4.3
300,00 cm
842,50 cm
passerelle P7
1050,00 cm
abat-son
600,00 cm
120,00 cm
enceintes au cadre cour
LOCAL DESENFUMAGE
+ 4.9
enceinte rappel 2 cour
baie 42U
micro limiteur
enceintes cluster central
1684,00 cm
passerelle P1
passerelle P2
1496,00 cm
passerelle P3
passerelle P4
passerelle P5
1930,00 cm
+ 5.4
REGIE
VOIR PLAN REGIE
+ 7.8
enceinte rappel 2 jardin
armoire élec audio existante
340,00 cm
340,00 cm
100,00 cm
LOCAL GRADATEURS
gradateurs existants
enceintes au cadre jardin
+ 6.5
+ 6.5
LOCAL ELECTRIQUE
passerelle P6
LEGENDES
patience FDS
tube support projecteurs
perche fixes
perche motorisée
garde corps de passerelle
cheminement courants forts
BOITIER DI3216
BOITIER DMX 2 circuits
VILLE DE DIVONNE LES BAINS
équipement culturel & d'animation
BAT-PRO 04
SALLE DE SPECTACLE NIVEAU PASSERELLES
mise à jour le:
IMPLANTATION MATERIELS SCENIQUES
échelle:
1/100 format A3
G BOUTIN CONSULTANT
CONSEIL EN AUDIOVISUEL & SCENOGRAPHIE TECHNIQUE
580 Route de Burgaz 74370 SAINT MARTIN BELLEVUE
Tél / fax : 04 50 46 03 96 ,
gsm : 06 68 81 65 75
E mail: g.boutin2@wanadoo.fr
Saint Martin Bellevue le:
janvier 2005