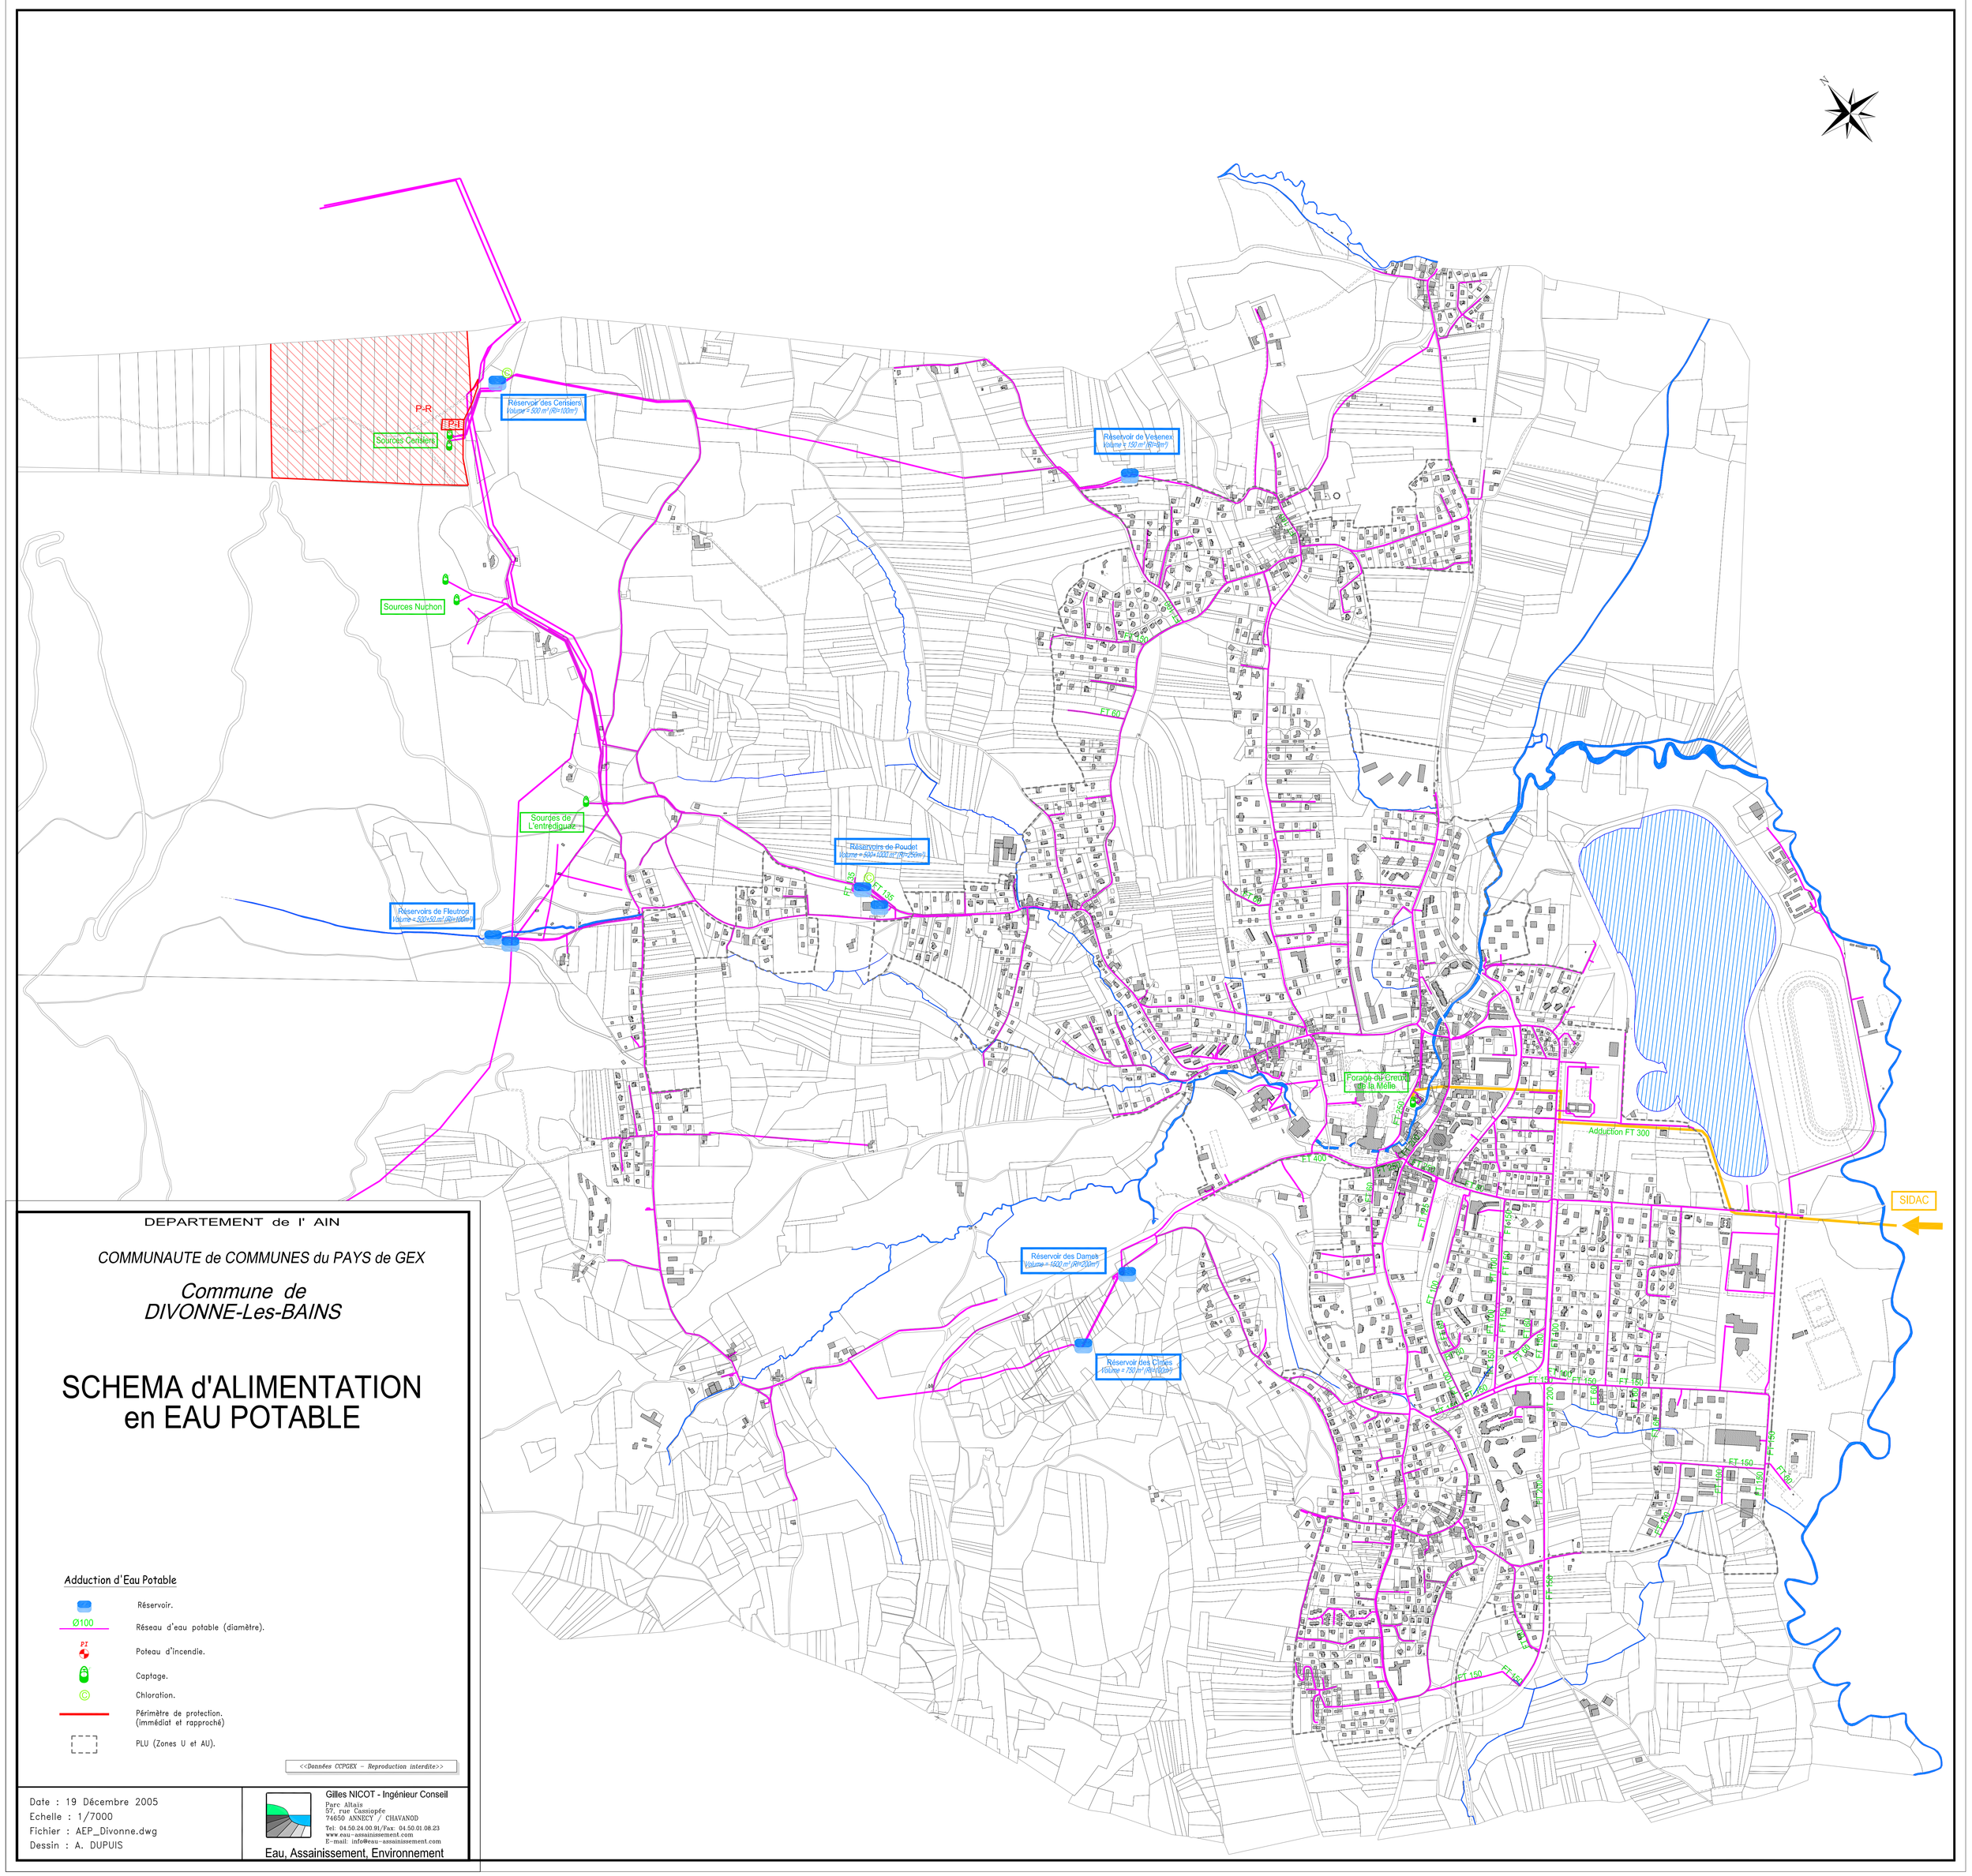

DEPARTEMENT de l' AIN

COMMUNAUTE de COMMUNES du PAYS de GEX

Commune de DIVONNE-Les-BAINS

SCHEMA d'ALIMENTATION en EAU POTABLE

Adduction d'Eau Potable

- Réservoir.
- Ø100 — Réseau d'eau potable (diamètre).
- Poteau d'incendie.
- Captage.
- Chloration.
- Périmètre de protection. (immédiat et rapproché)
- PLU (Zones U et AU).

<<Données CCPGEX - Reproduction interdite>>

Date : 19 Décembre 2005
Echelle : 1/7000
Fichier : AEP_Divonne.dwg
Dessin : A. DUPUIS

Gilles NICOT - Ingénieur Conseil
Parc Altaïs
27 rue Champagne
74650 ANNECY / CHAVANOD
Tel: 04.50.24.00.91/Fax: 04.50.01.08.23
www.eau-assainissement.com
E-mail: info@eau-assainissement.com
Eau, Assainissement, Environnement