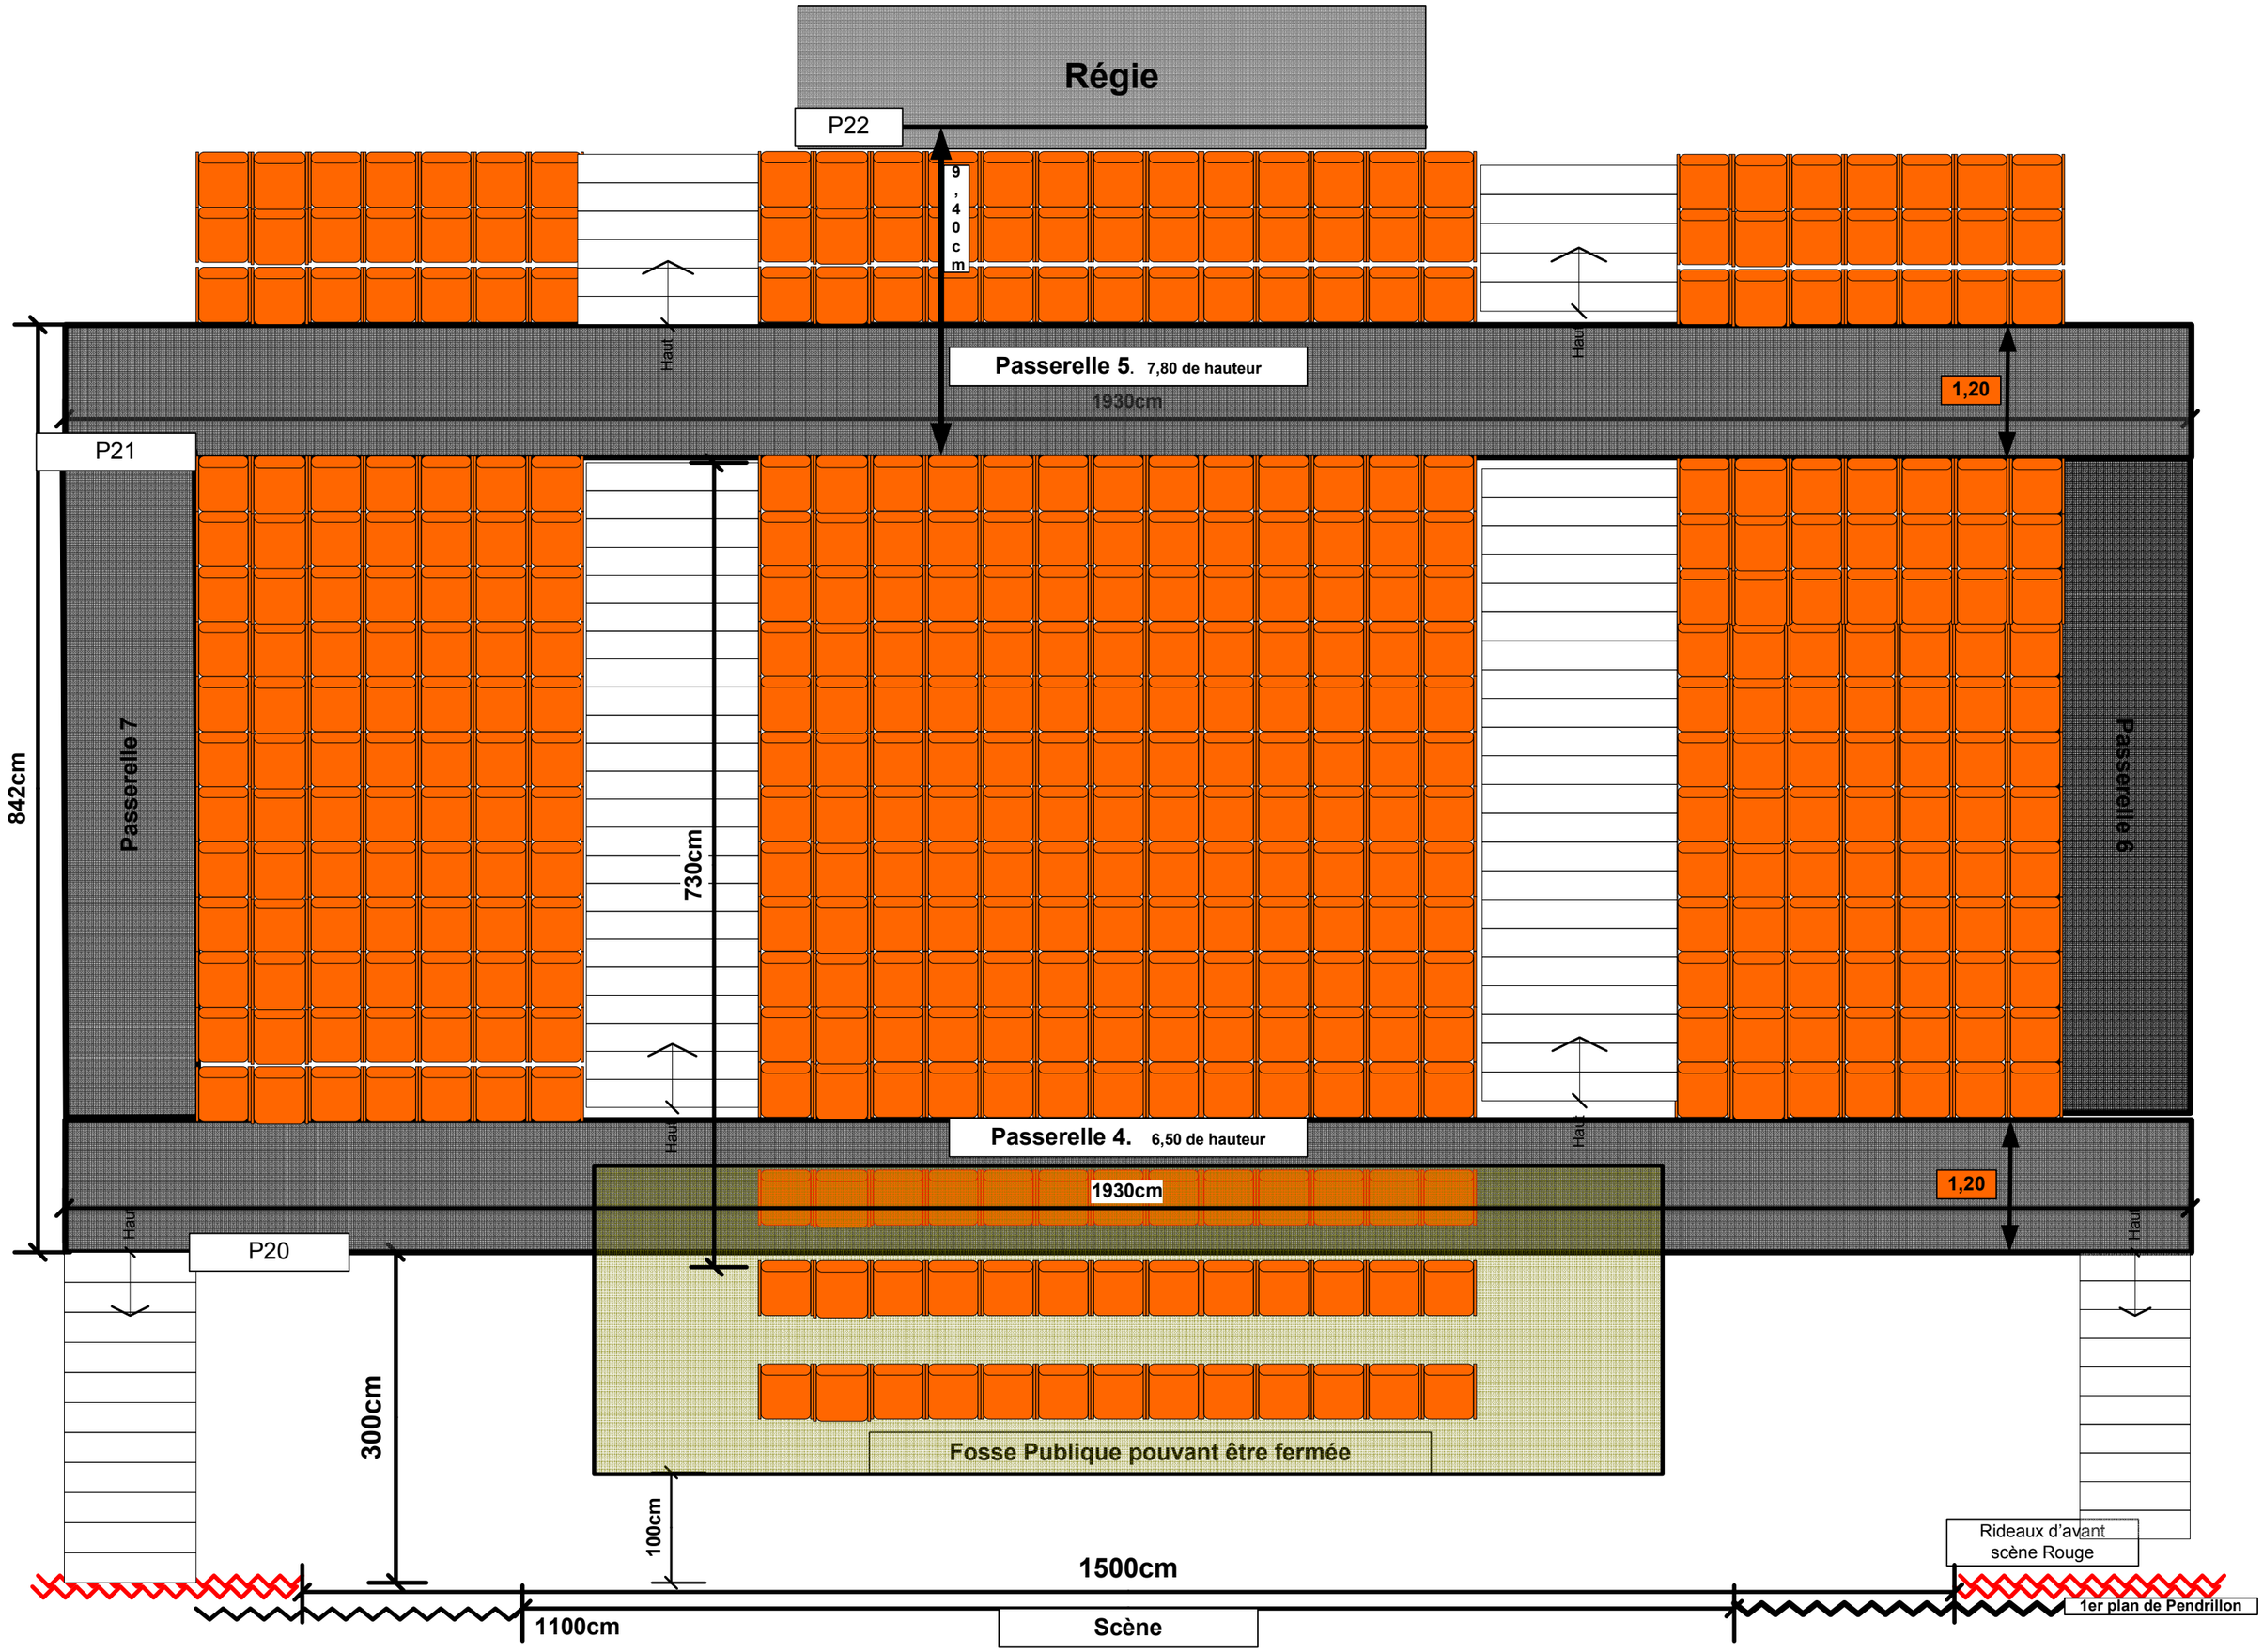
Régie
P22
9,40cm
Haut
Passerelle 5. 7,80 de hauteur
1930cm
1,20
P21
842cm
Passerelle 7
730cm
Passerelle 6
Passerelle 4. 6,50 de hauteur
1930cm
1,20
P20
300cm
Fosse Publique pouvant être fermée
100cm
Rideaux d'avant scène Rouge
1500cm
1er plan de Pendrillon
1100cm
Scène